


ZESTAWIENIE POWIERZCHNI

Nr Pom.	Nazwa pomieszczenia	Pow. [m ²]	Posadzka
01	Pomieszczenie kuchenne	7,61 m ²	Płytki ceramiczne
02	Pomieszczenie kuchenne	7,40 m ²	Płytki ceramiczne
* Powierzchnia podłogi		Σ = 15,01m²	

RZUT POMIESZCZEŃ NA PARTERZE – INWENTARYZACJA

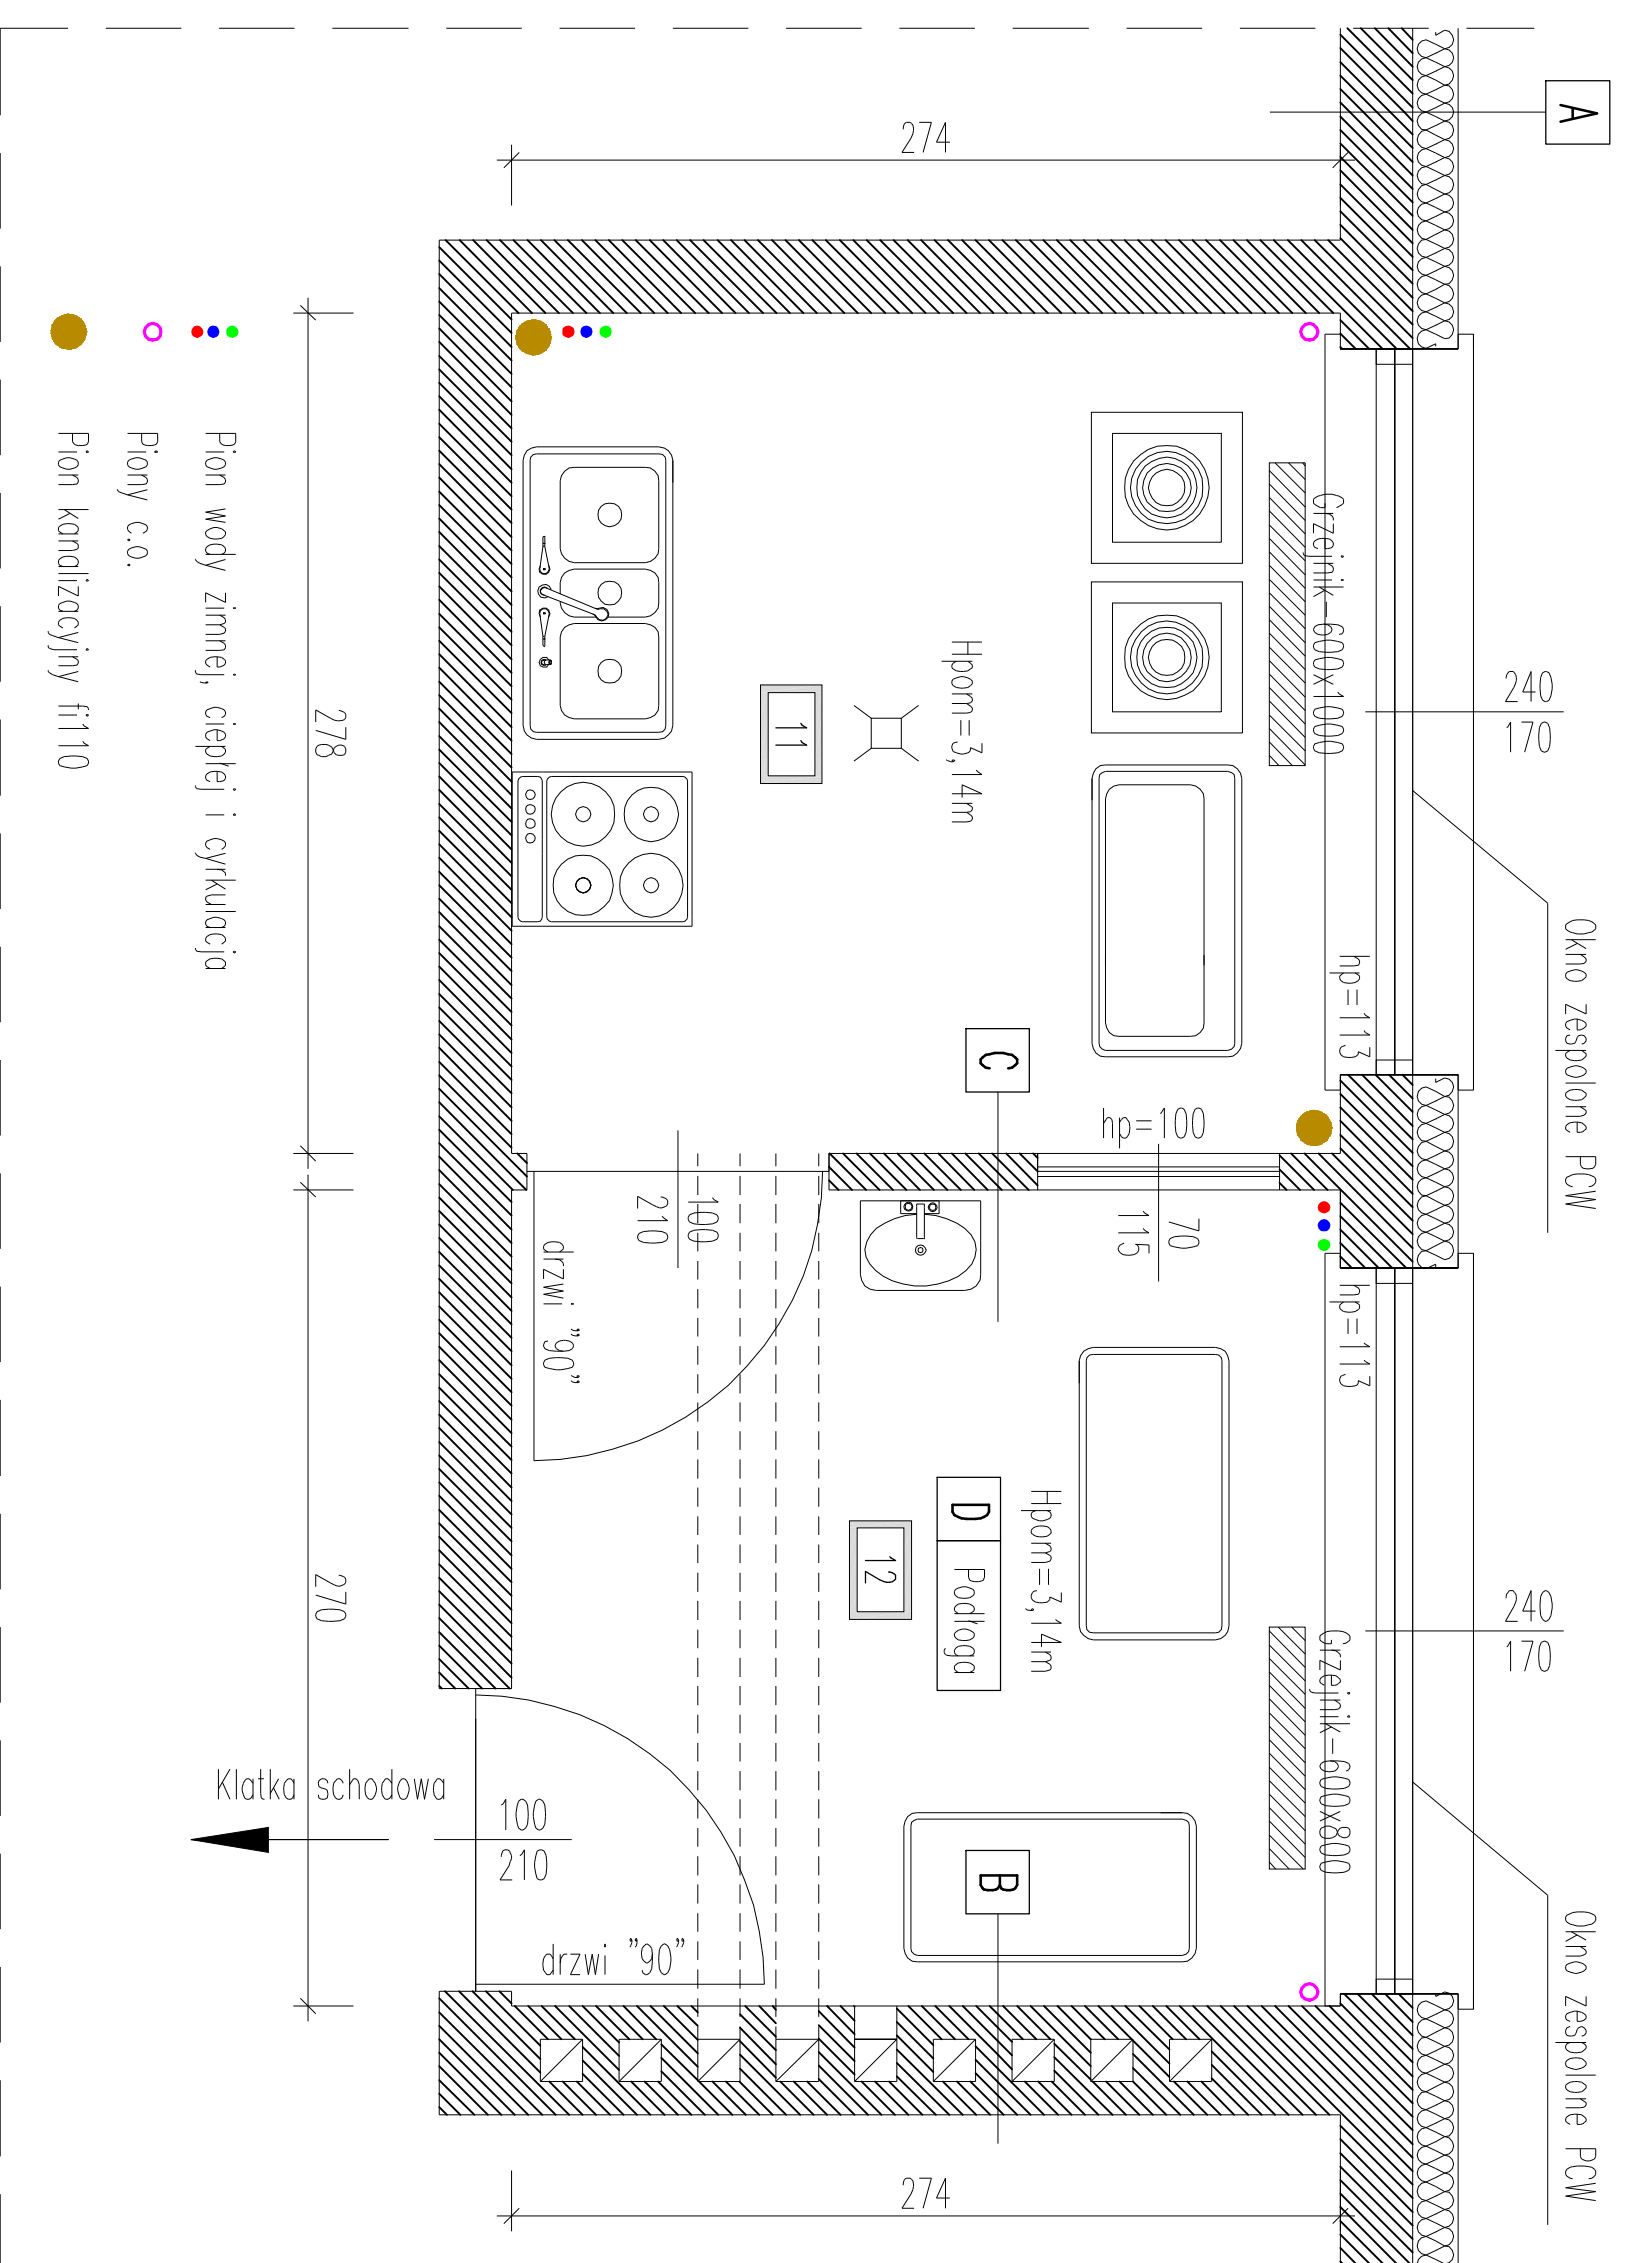

A	Ściana zewnętrzna – nośna
Tynk cienkowarstwowy mineralny	
Styropian na kleju + tynk cienkowarstwowy	~15,0cm
Pustak gazobetonowe / cegły	24,0cm
Tynk cem-wap	1,5cm
Płytki ceramiczne na kleju	1,5cm

B	Ściana wewnętrzna – nośna
Płytki ceramiczne na kleju	1,5cm
Tynk cem-wap	1,5cm
Pustak gazobetonowe / cegły	24,0cm – 36,0cm
Tynk cem-wap	1,5cm
Płytki ceramiczne na kleju	1,5cm

C	Ściana wewnętrzna – działowa
Płytki ceramiczne na kleju	1,5cm
Tynk cem-wap	1,5cm
Pustak gazobetonowy / cegły	12,0cm
Tynk cem-wap	1,5cm
Płytki ceramiczne na kleju	1,5cm

D	Podłoga
Płytki ceramiczne na kleju	1,5cm
Wylewka betonowa	1,5cm
Izolacja wygłuszająca / izolacyjna	
Płyty kanalowe	24,0cm
Tynk cem-wap	1,5cm

BRANŻA:		NAZWA PROJEKTU:	
PROJEKTOWAŁ:	mgr inż. Marcin Knap	REKONSTRUKCJA KUCHENNYCH W PRZEDSIĘWZIECIU REHABILITACJI NR 1 "ZIELONA DOLINA" W WARSZAWIE	
ADAPTOWAŁ:	mgr inż. Zbigniew Pomykała	OBJEKT: POMIESZCZENIA KUCHENNE	
ADRES BUDOWY:	ul. Lipowa 188, 74-300 Mielbierz	NAZWA RYSUNKU: RZUT PARTERU – INWENTARYZACJA	
INWESTOR:	Pracownia Architekcyjna "Zielona Dolina"	Skala: 1:50	
	ul. Lipowa 188, 74-300 Mielbierz	Data: 15.12.2020	
		Nr projektu: P-517	
		Nr rys.: K-01	
