



RZUT POMIESZCZEŃ NA PARTERZE – STAN PROJEKTOWANY

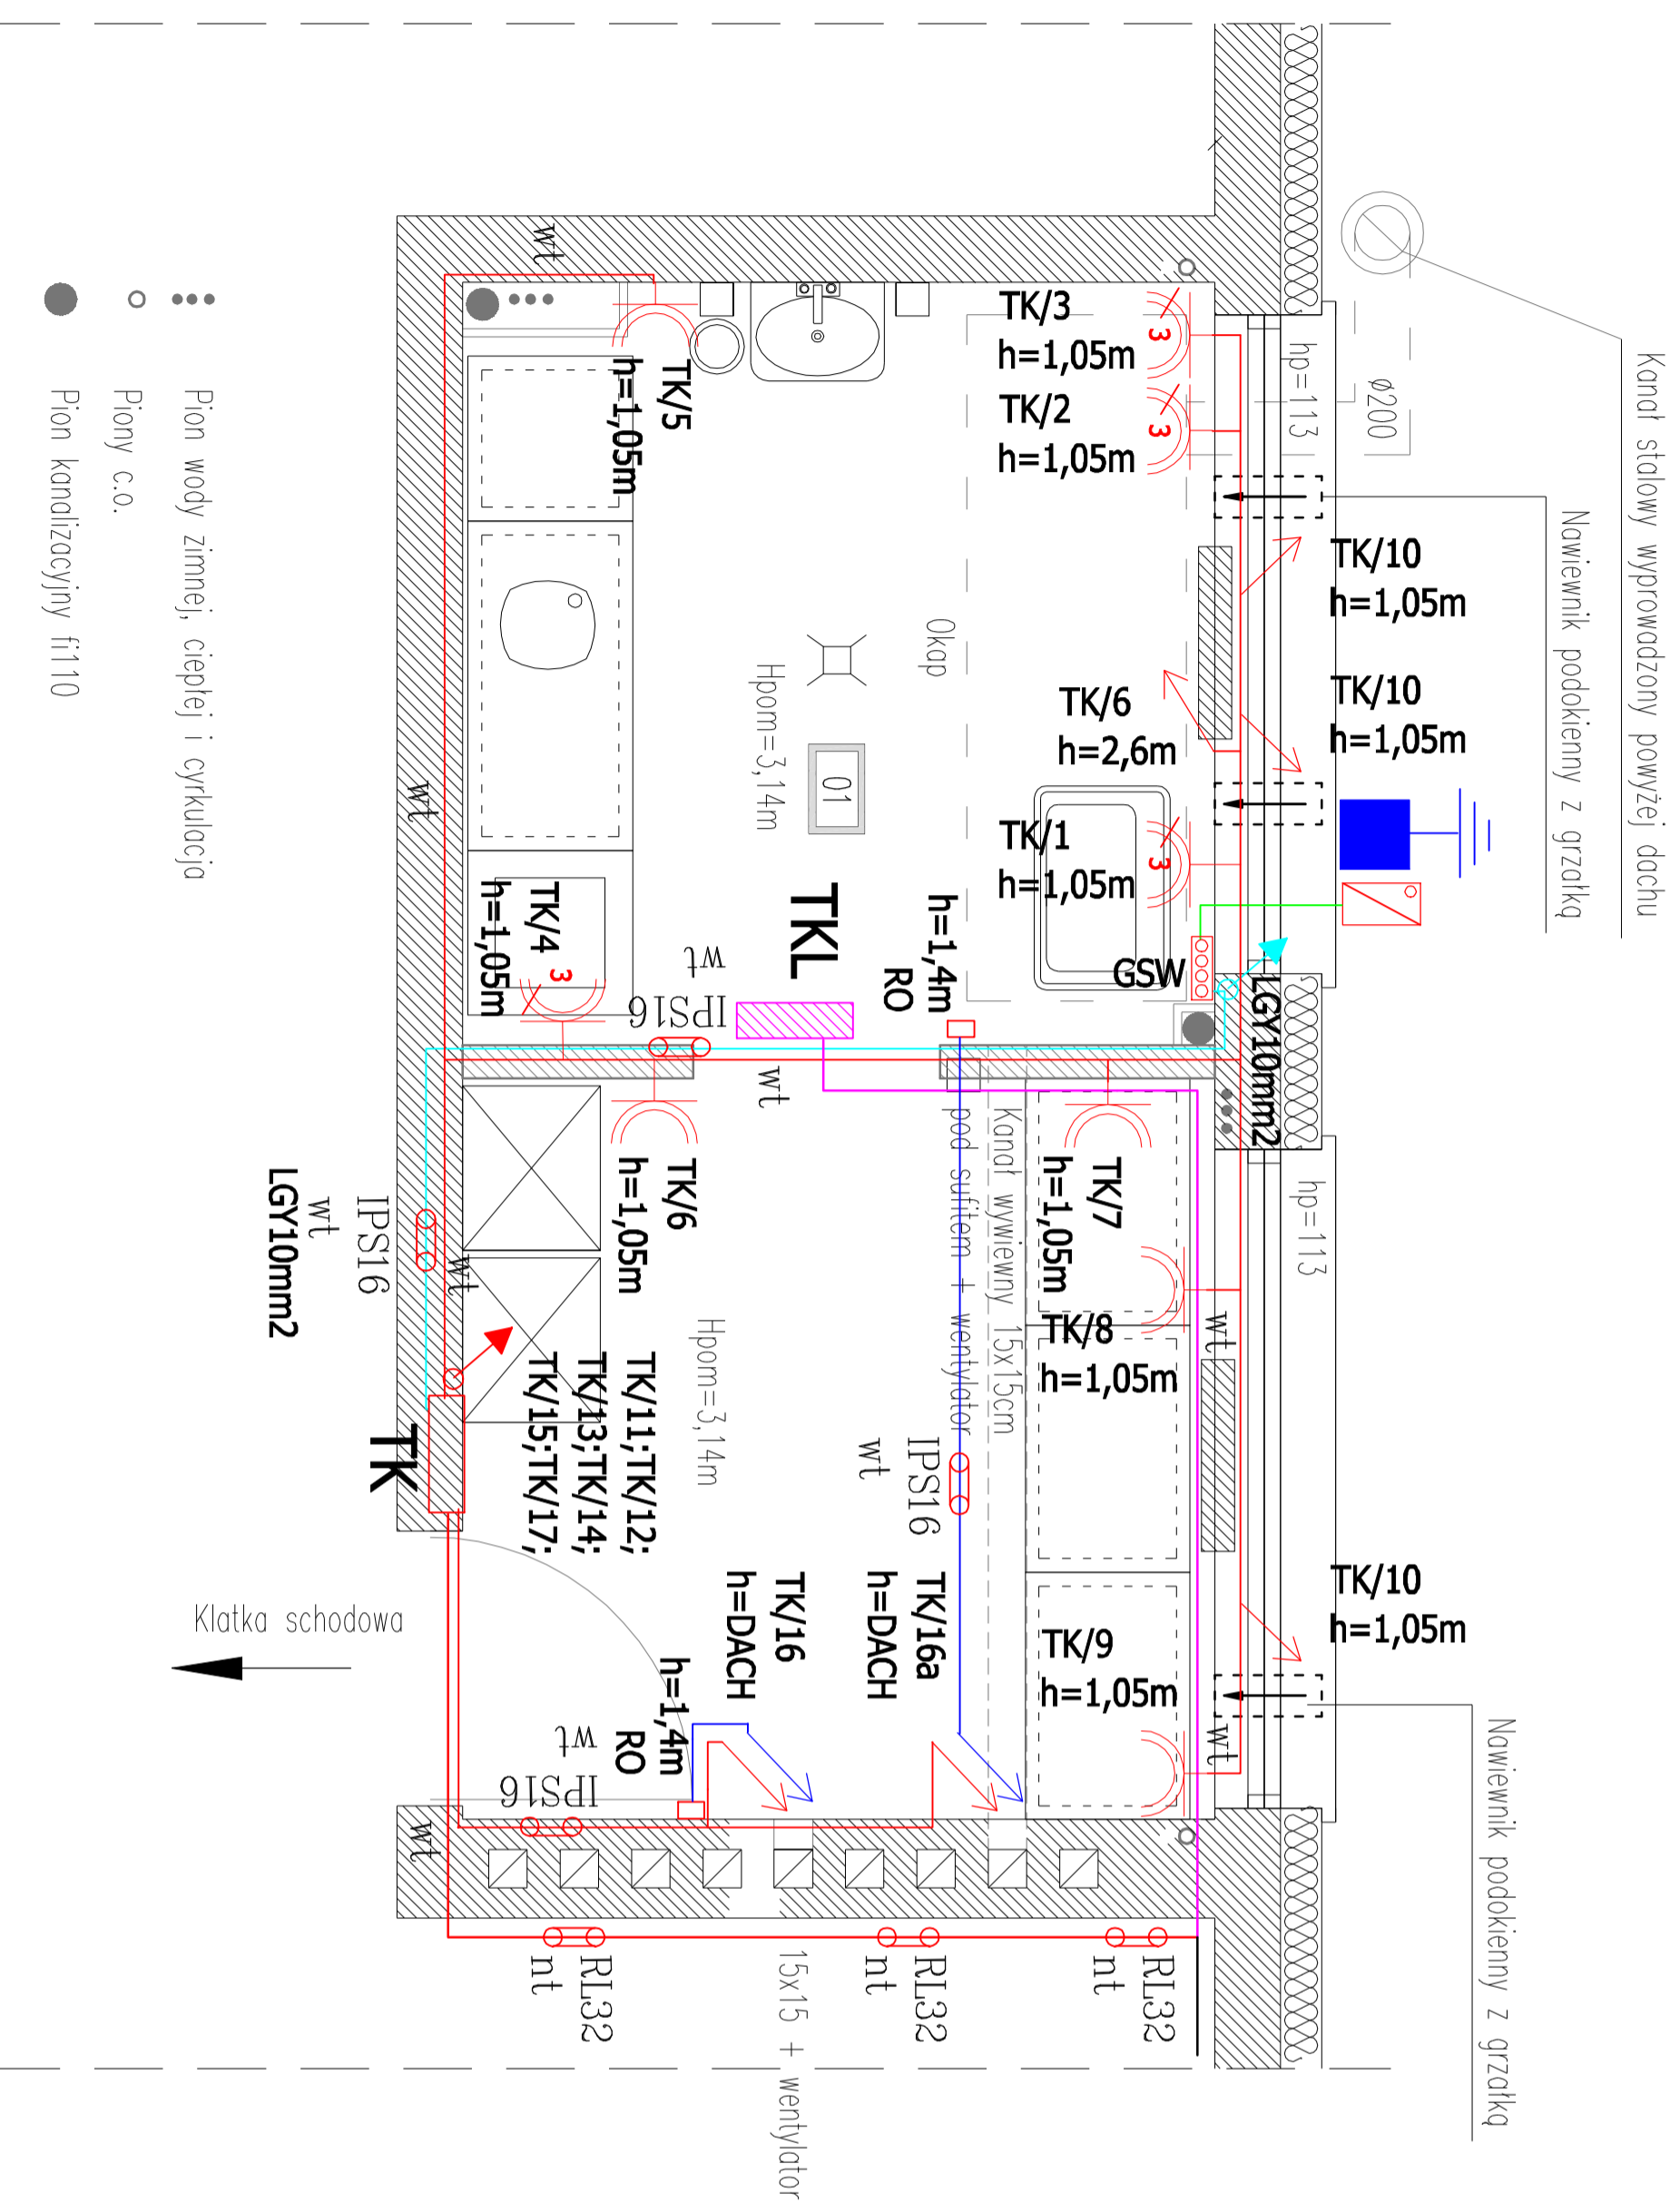

ZESTAWIENIE POWIERZCHNI

Nr Pom.	Nazwa pomieszczenia	Pow. [m ²]	Posadzka
01	Pomieszczenie kuchenne	14,98 m ²	Płytki ceramiczne
* Powierzchnia podłogi		Σ = 14,98m²	

WYKONANIE GŁÓWNEJ SZYNY WYRÓWNAWCZEJ

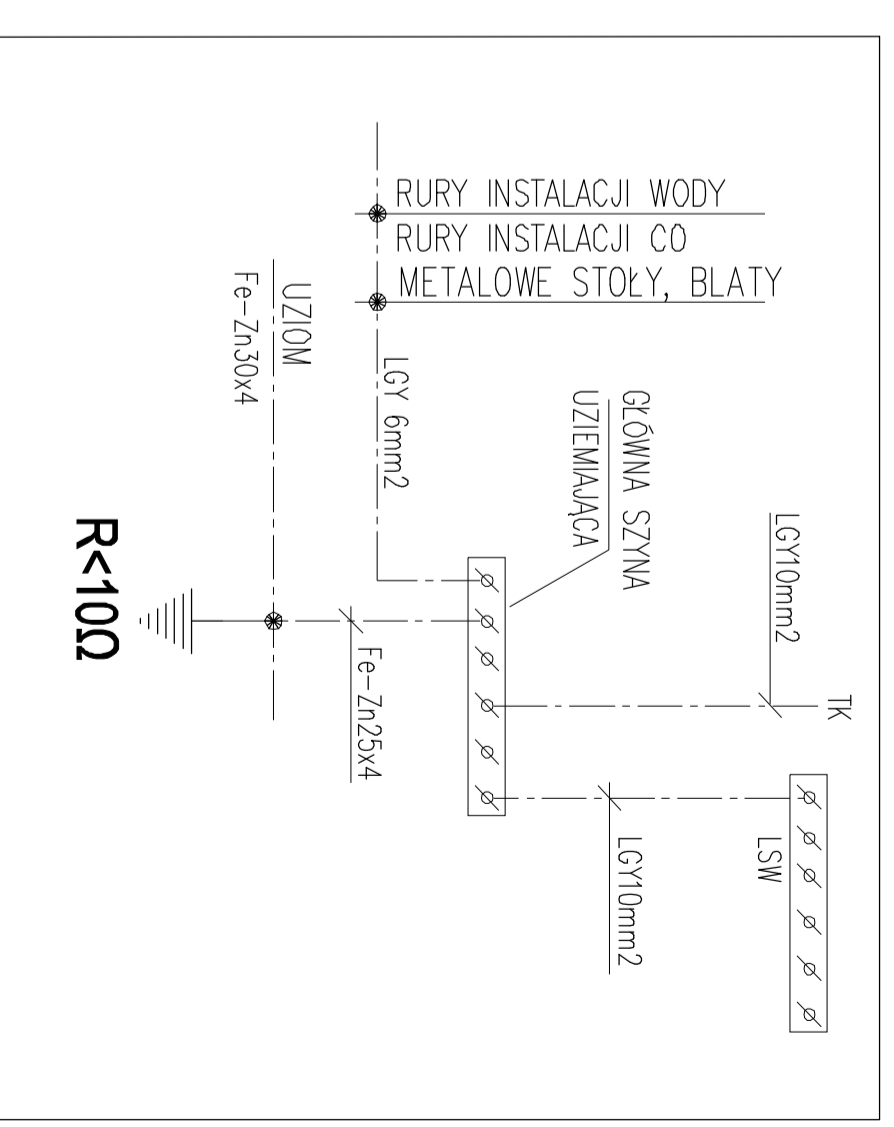

BRANŻA:	—	NAZWA PROJEKTU:	—
PROJEKTOWAŁ:	mgr inż. PIOTR WARDONIA op. bud. ZP/1018/POZ/11	REDAKTOR TECHNICZNY:	mgr inż. PIOTR WARDONIA
OPRACOWAŁ:	mgr inż. PIOTR WARDONIA	OPRACOWAŁ:	mgr inż. PIOTR WARDONIA
ADRES BUDOWY:	ul. Lipowa 18b, 74-300 Wąsosz dz. o nr ewid. 456, sekcja: 1/1, kwatera: 1/1	OBJEKT:	NAZWA RYSUNKU: RZUT PARTERU – INST. GMAZD/WYPUSTÓW/UZIOMU
INWESTOR:	Zielona Dolina ul. Lipowa 18b, 74-300 Wąsosz	PROJEKTOWAŁ:	mgr inż. PIOTR WARDONIA
USŁUGI PROJEKTOWE:	USŁUGI PROJEKTOWE Mikro-Bud os. Frosław 11, 74-300 Wąsosz	SKALA:	1:50
DATA:	15.12.2020	NR PROJEKTU:	P-517
NR RYSU:	E-1		

