RZUT POMIESZCZEŃ NA PIĘTRZE – INWENTARYZACJA

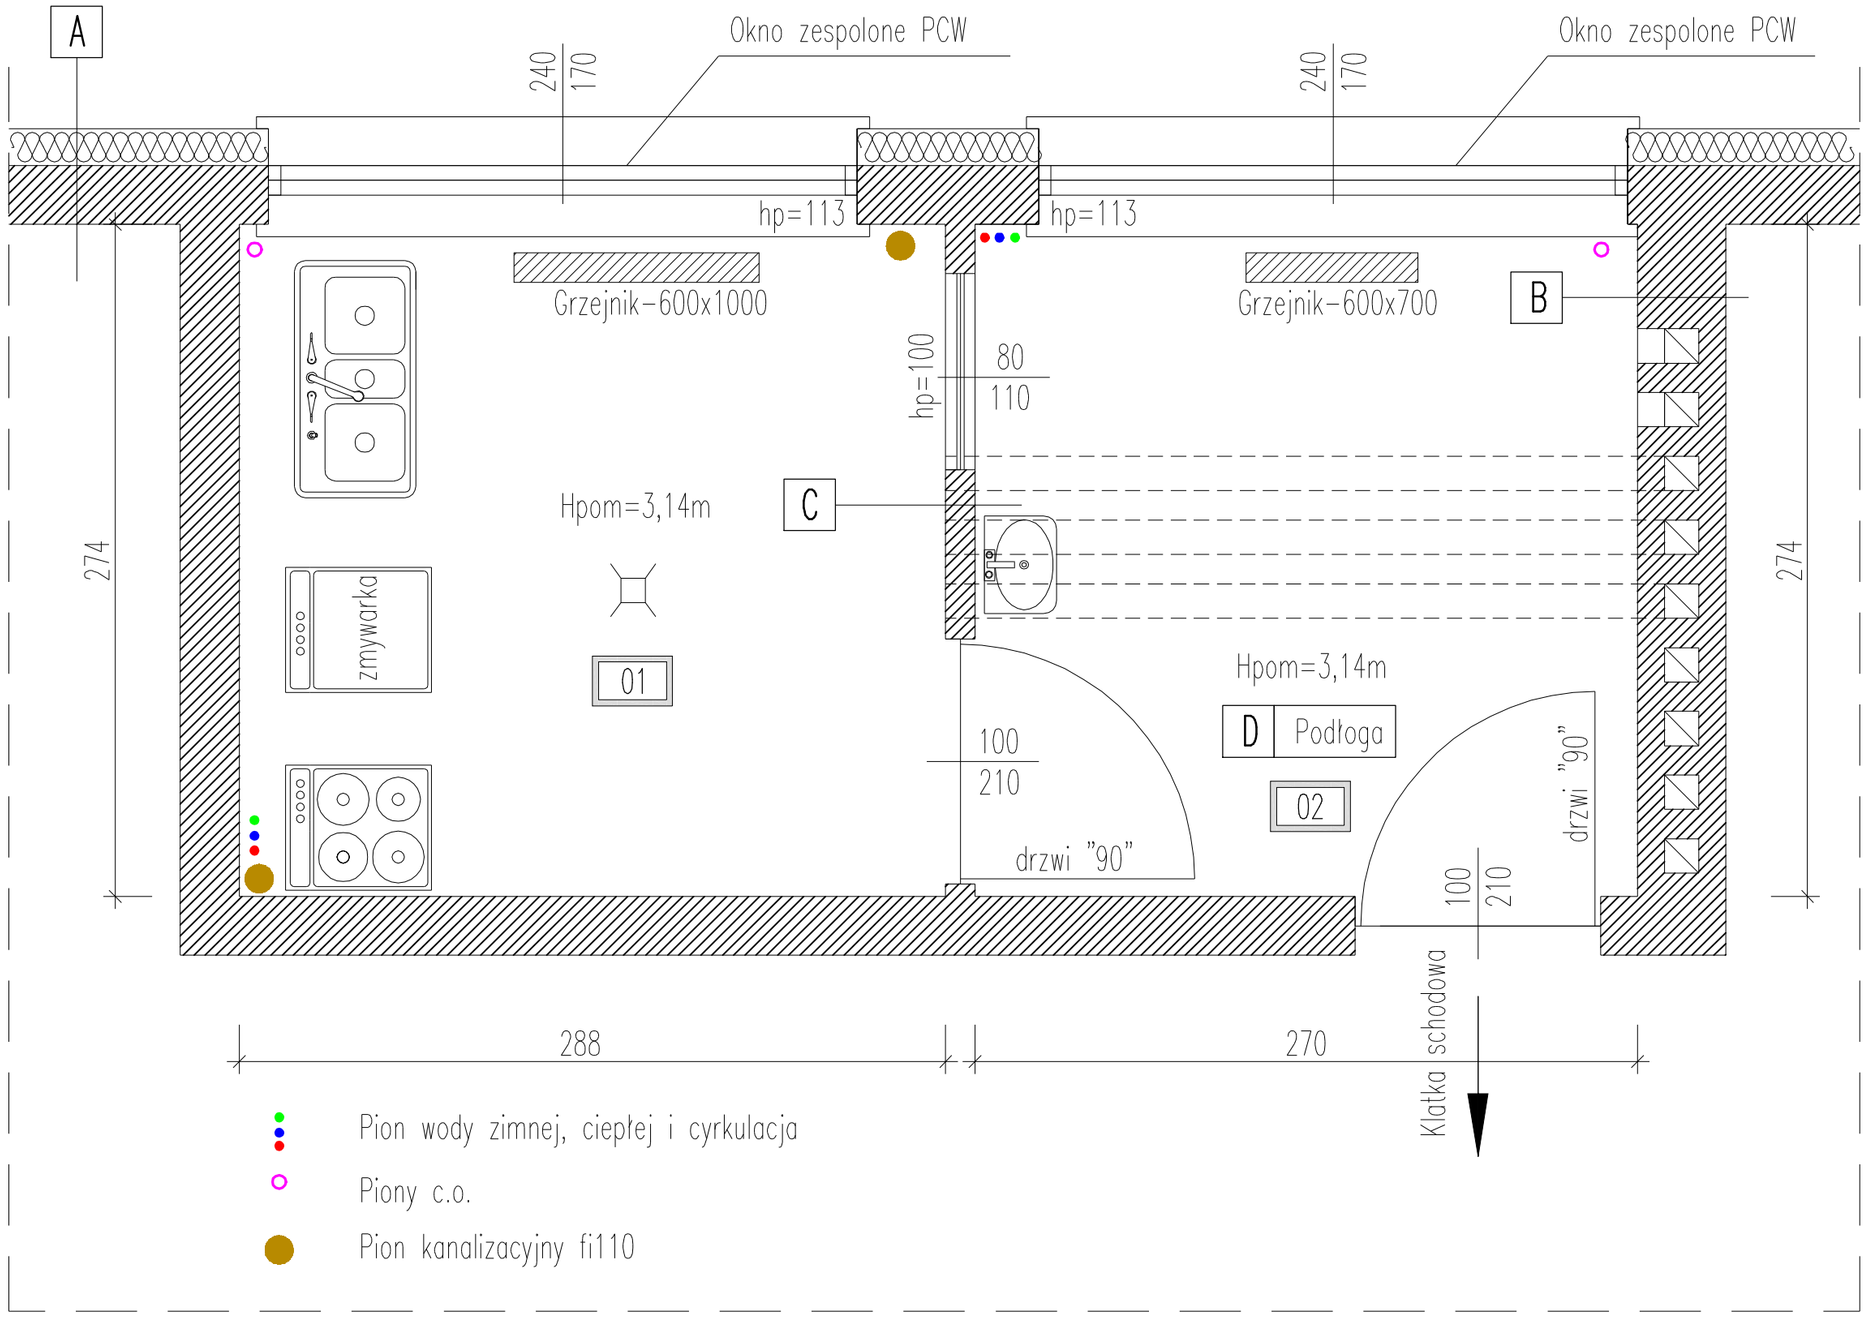

ZESTAWIENIE POWIERZCHNI

Nr Pom.	Nazwa pomieszczenia	Pow. [m^2]	Posadzka
01	Zmywalnia	7,89 m^2	Płytki ceramiczne
02	Przechowalnia czystych naczyń	7,40 m^2	Płytki ceramiczne
		Σ = 15,29m^2	

* Powierzchnia podłogi

A Ściana zewnętrzna – nośna

Tynk cienkowarstwowy mineralny	
Styropian na kleju + tynk cienkowarstwowy	~15,0cm
Pustak gazobetonowe / cegły	24,0cm
Tynk cem-wap	1,5cm
Płytki ceramiczne na kleju	1,5cm

B Ściana wewnętrzna – nośna

Płytki ceramiczne na kleju	1,5cm
Tynk cem-wap	1,5cm
Pustak gazobetonowe / cegły	24,0cm-36,0cm
Tynk cem-wap	1,5cm
Płytki ceramiczne na kleju	1,5cm

C Ściana wewnętrzna – działowa

Płytki ceramiczne na kleju	1,5cm
Tynk cem-wap	1,5cm
Pustak gazobetonowy / cegły	12,0cm
Tynk cem-wap	1,5cm
Płytki ceramiczne na kleju	1,5cm

D Podłoga

Płytki ceramiczne na kleju	1,5cm
Wylekwa betonowa	1,5cm
Izolacja wygłuszająca / izolacyjna	
Płyty kanałowe	24,0cm
Tynk cem-wap	1,5cm

BRANŻA:	–	NAZWA PROJEKTU :	REMONT POMIESZCZEŃ KUCHENNYCH W PRZEDSZKOLU PUBLICZNYM NR 1 "ZIELONA DOLINKA" W MYŚLIBÓRZU
PROJEKTOWAŁ:	mgr inż. Mirosław Kaup upr. bud. ZKP/0165/PWOK/11		
ADAPTOWAŁ:		OBIEKT :	POMIESZCZENIA KUCHENNE
ADRES BUDOWY:	ul. Lipowa 18b, 74-300 Myślibórz dz. o nr ewid. 456, obręb: 1 Myślibórz	NAZWA RYSUNKU :	RZUT PIĘTRA – INWENTARYZACJA
INWESTOR:	Przedszkole Publiczne Nr 1 "Zielona Dolinka" ul. Lipowa 18b, 74-300 Myślibórz		
MirProBud	USŁUGI PROJEKTOWE "MirProBud" Mirosław Kaup os.Piastów 11, 74-300 Myślibórz	Skala: 1:50 / Data: 15.12.2020 / Nr projektu: P-517 / Nr rys.: K-02	