


## RZUT POMIESZCZEŃ NA PARTERZE – STAN PROJEKTOWANY

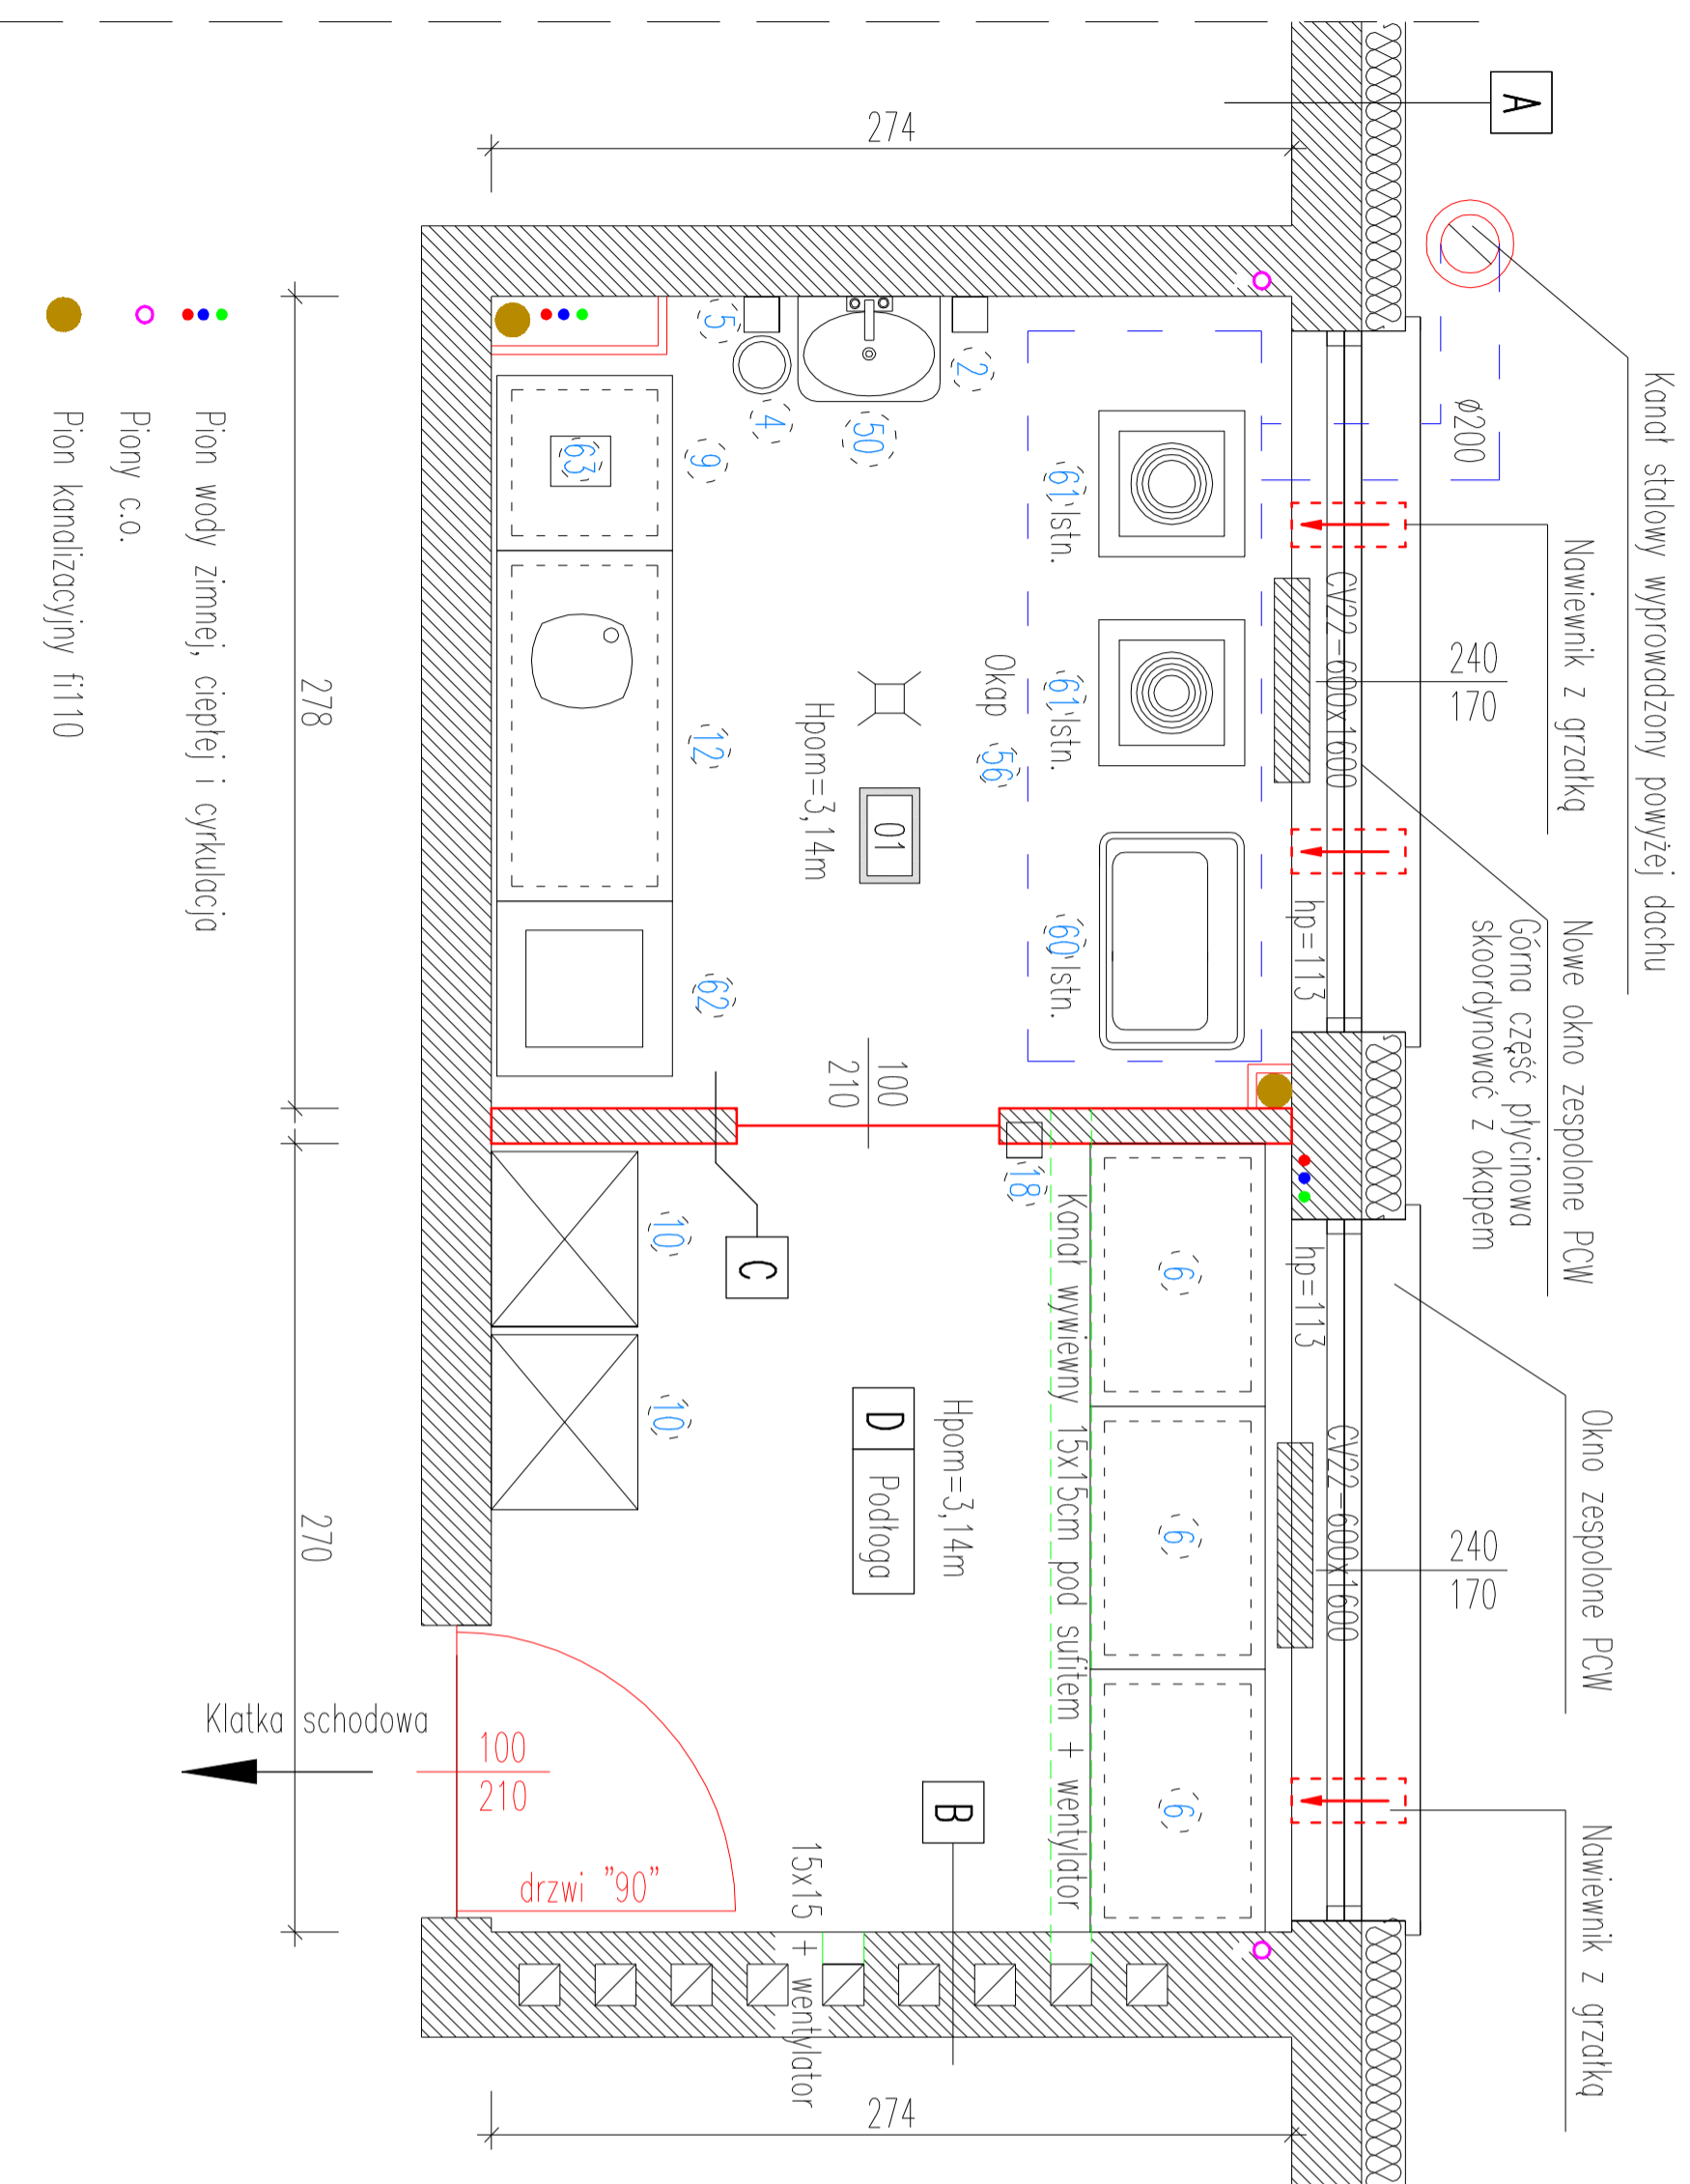

- 2 Dozownik mydła wpłynię
- 4 Kosz na zużyte ręczniki
- 5 Pojemnik na ręczniki papierowe do rdk
- 6 Stół przysięcenny
- 7 Stół z blatem i zlewomywką
- 8 Zmywarka gastronomiczna – na wyposażeniu Inwestora
- 9 Szafa gastronomiczna
- 10 Szafa magazynowa
- 11 Szafa na naczynia przelotowa
- 12 Stół z blatem i zlewomywką
- 18 Zawór czerpalny wody zimnej i ciepłej
- 50 Umywalka gastronomiczna
- 56 Okap kuchenny
- 60 Patelnia elektryczna – na wyposażeniu Inwestora
- 61 Kuchenka elektryczna jednoosnowkowa – na wyposażeniu Inwestora
- 62 Pełkarnik elektryczny
- 63 Ekspres do kawy

- Pion wody zimnej, ciepłej i cyrkulacja
- Piony c.o.
- Pion kanalizacyjny fi110

### ZESTAWIENIE POWIERZCHNI

Nr Pom.	Nazwa pomieszczenia	Pow. [m <sup>2</sup> ]	Posadzka
01	Pomieszczenie kuchenne	14,98 m <sup>2</sup>	Płytki ceramiczne
		<b>Σ = 14,98m<sup>2</sup></b>	

\* Powierzchnia podłogi

- A** Ściana zewnętrzna – nośna
  - Tynk cienkowarstwowy mineralny
  - Styropian na kleju + tynk cienkowarstwowy
  - Pustak gazobetonowy / cegły
  - Proj. nowy tynk cem-wap
  - Proj. nowe płytki ceramiczne na kleju
- B** Ściana wewnętrzna – nośna
  - Proj. nowe płytki ceramiczne na kleju
  - Proj. nowy tynk cem-wap
  - Pustak gazobetonowy / cegły
  - Tynk cem-wap
- C** Proj. ściana wewnętrzna – działowa
  - Płytki ceramiczne na kleju
  - Pustak gazobetonowy
  - Płytki ceramiczne na kleju
- D** Podłoga
  - Proj. nowe płytki ceramiczne na kleju
  - Wylewka betonowa
  - Izolacja wygłuszająca / izolacyjna
  - Płytki karolowe
  - Tynk cem-wap

BRANŻ:	–	NAZWA PROJEKTU:	REKONSTRUKCJA KUCHENKI W PRZESZKOLE PRABIZMA NR 1 "ŻELONA DOŁINKA" W WARSZAWIE
PROJEKTOWAŁ:	mgr inż. Marcin Kap	ADAPTOWAŁ:	
ADAPTOWAŁ:		INWESTOR:	ul. Lipowa 188, 74-300 Mielbórz
ADRES BUDOWY:	ul. Lipowa 188, 74-300 Mielbórz	OBIEKT:	POMIESZCZENIA KUCHENNE
dz. o nr ewid. 456, sheet: 1	Przeznaczenie Budowlane Nr 1	DATA RYSUNKU:	RZUT PARTERU – STAN PROJEKTOWANY
INWESTOR:	"Żelona Dołinka"	Skala:	1:50
ul. Lipowa 188, 74-300 Mielbórz		Data:	15.12.2020
ul. Lipowa 188, 74-300 Mielbórz		Nr projektu:	P-517
		Nr rys.:	K-03

