


RZUT POMIESZCZEŃ NA PIĘTRZE – STAN PROJEKTOWANY

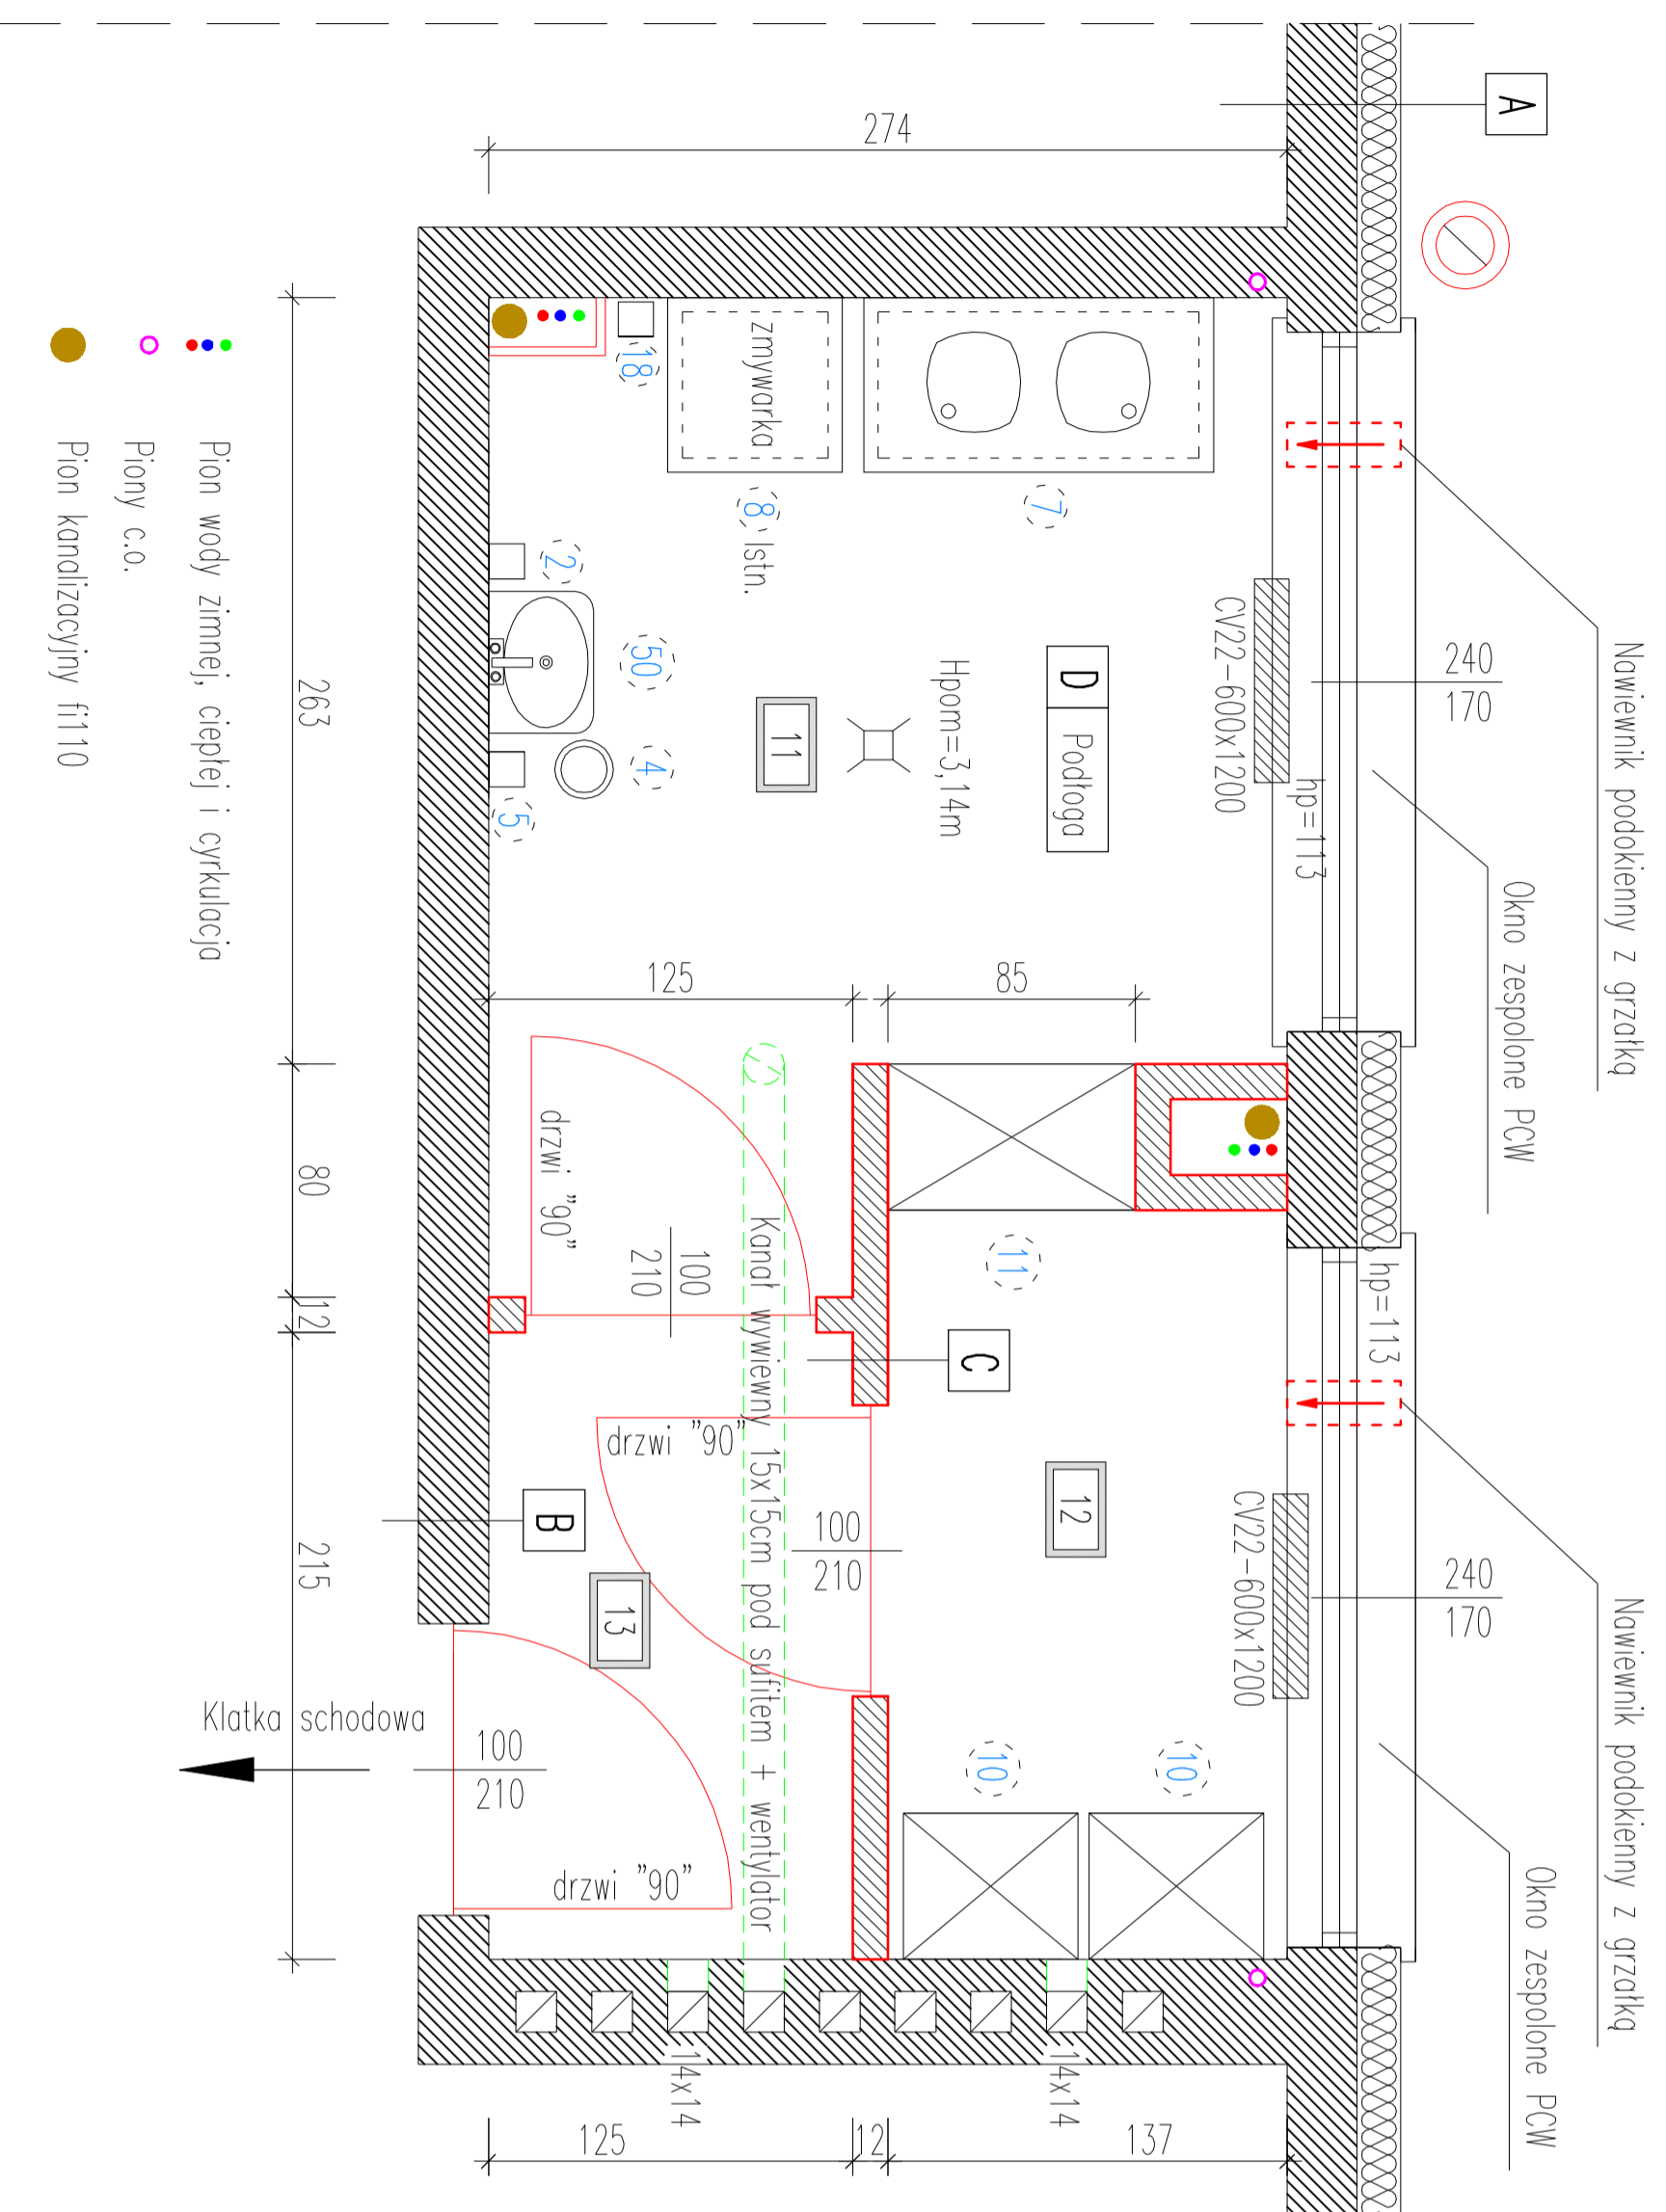

- 2 Dozownik mydła wplynie
- 4 Kosz na zużyte ręczniki
- 5 Pojemnik na ręczniki papierowe do ręk
- 6 Stół przysięcienny
- 7 Stół z blatem i zlewozmywką
- 8 Zmywarka gastronomiczna – na wyposażeniu inwestora
- 9 Szafa gastronomiczna
- 10 Szafa magazynowa
- 11 Szafa na noczyznia przelotowa
- 12 Stół z blatem i zlewozmywką
- 18 Zawór czerpalny wody zimnej i ciepłej
- 50 Umywarka gastronomiczna
- 60 Okap kuchenny
- 60 Patelnia elektryczna – na wyposażeniu inwestora
- 61 Kuchenka elektryczna jednoosnowiskowa – na wyposażeniu inwestora
- 62 Piekarnik elektryczny
- 63 Ekspres do kawy

ZESTAWIENIE POWIERZCHNI

Nr Pom.	Nazwa pomieszczenia	Pow. [m ²]	Posadzka
11	Zmywalia	8,12 m ²	Płytki ceramiczne
12	Przechowalnia czystych naczyń	3,52 m ²	Płytki ceramiczne
13	Komunikacja	2,69 m ²	Płytki ceramiczne
* Powierzchnia podłogi		Σ = 14,33m²	

A	Ściana zewnętrzna – nośna
Tynk cienkowarstwowy mineralny	
Styropon na kleju + tynk cienkowarstwowy	~15,0cm
Pustak gazobetonowy / cegły	24,0cm
Proj. nowy tynk cem-wap	1,5cm
Proj. nowe płytki ceramiczne na kleju	1,5cm

B	Ściana wewnętrzna – nośna
Proj. nowe płytki ceramiczne na kleju	1,5cm
Proj. nowy tynk cem-wap	1,5cm
Pustak gazobetonowy / cegły	24,0cm-36,0cm
Tynk cem-wap	1,5cm

C	Proj. ściana wewnętrzna – działowa
Płytki ceramiczne na kleju	1,5cm
Pustak gazobetonowy	12,0cm
Płytki ceramiczne na kleju	1,5cm

D	Podłoga
Proj. nowe płytki ceramiczne na kleju	1,5cm
Wylewka betonowa	1,5cm
Izolacja wygłuszająca / izolacyjna	24,0cm
Płyty kanłowe	24,0cm
Tynk cem-wap	1,5cm

BRANŻA:	-	NAZWA PROJEKTU:	-
PROJEKTOWY:	mgr inż. Marcin Kap	REDAKTOR TECHNICZNY:	mgr inż. Marcin Kap
ADAPTOWAŁ:	mgr inż. Zbigniew Pomykała	PROJEKTOWY:	mgr inż. Marcin Kap
ADRES BUDOWY:	ul. Lipowa 18b, 74-300 Wąsosz	ADRES BUDOWY:	ul. Lipowa 18b, 74-300 Wąsosz
INWESTOR:	Przedsiębiorstwo Publiczne Nr 1 "Zielona Dolina"	INWESTOR:	Przedsiębiorstwo Publiczne Nr 1 "Zielona Dolina"
OBJĘTOŚĆ PROJEKTOWANIA:	1:50	DATA:	15.12.2020
NUMER PROJEKTU:	P-517	NUMER RYSUNKU:	K-04