


RZUT POMIESZCZEŃ NA PIĘTRZE – STAN PROJEKTOWANY

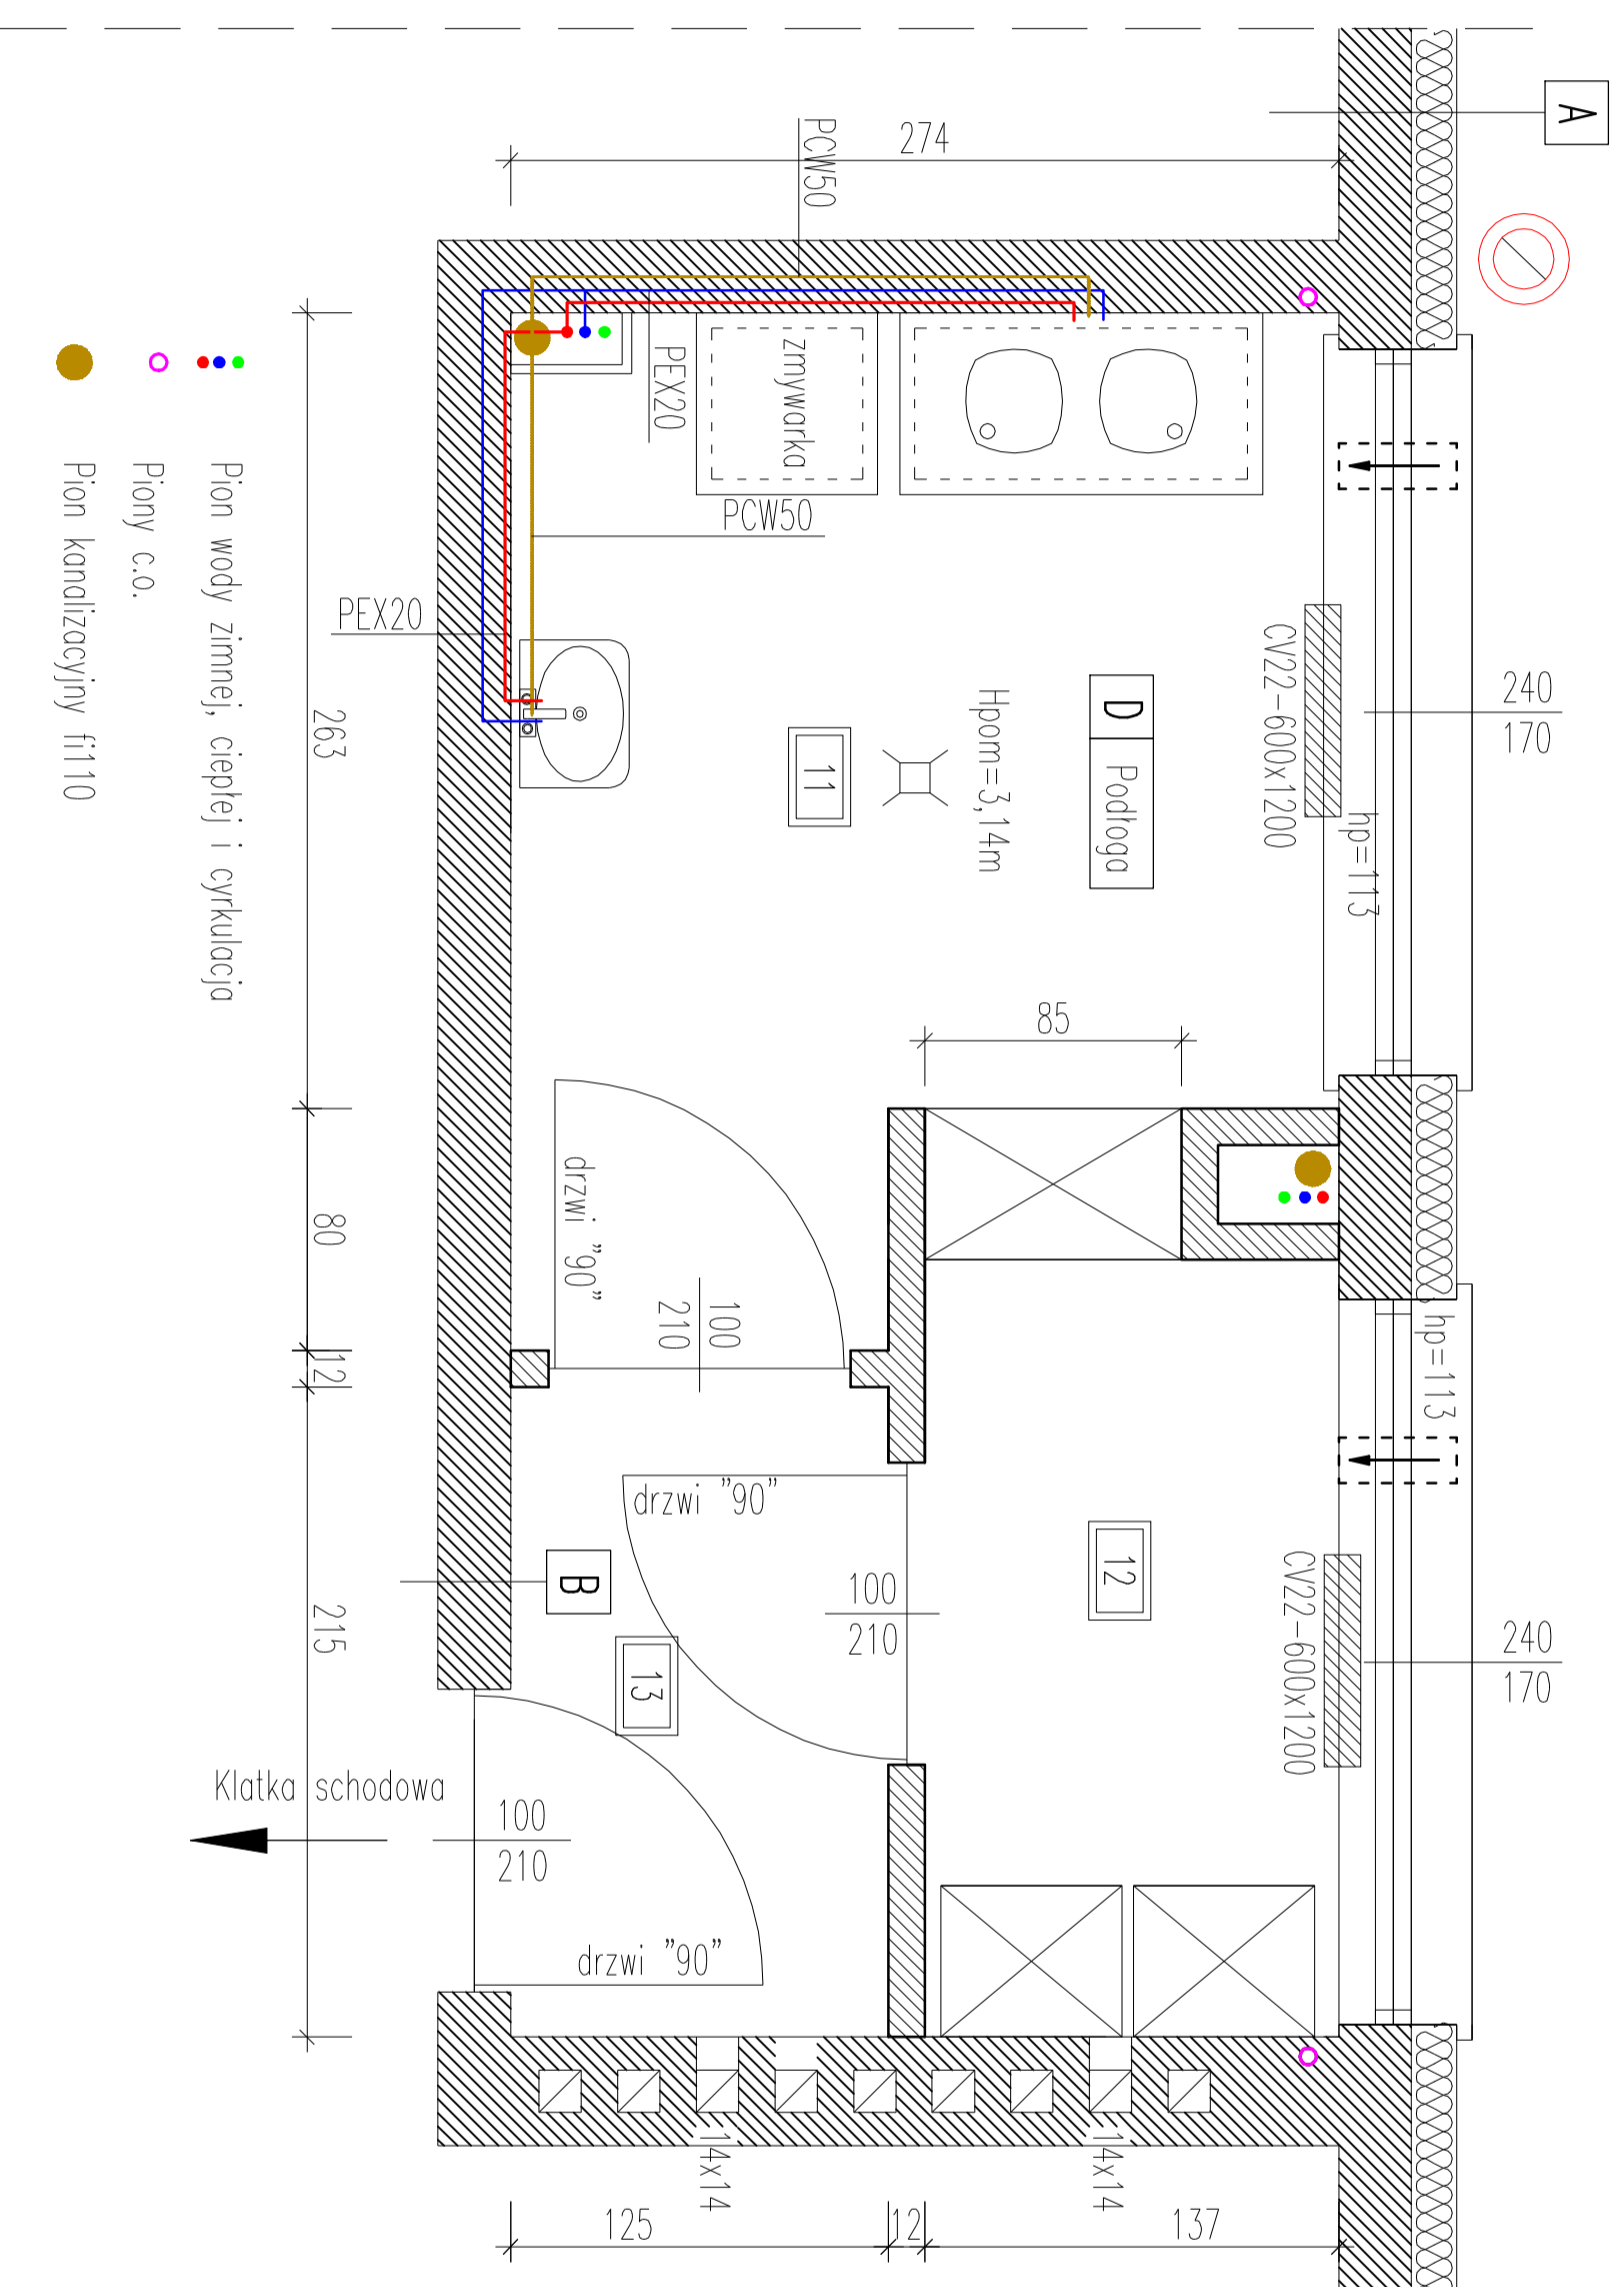

BRANŻA:	-	NAZWA PROJEKTU:	RENOWACJA KUCHENKI W PRZESZKOLE POKOJOWYM NR 1 "ŻELONA DOLINA" W WARSZAWIE
PROJEKTOWAŁ:	mgr inż. Marcin Karp ul. Żelona Dolina 11	OPRACOWAŁ:	POMIESZCZENIA KUCHENNE
ADAPTOWAŁ:			
ADRES BUDOWY:	ul. Lipowa 188, 74-300 Mielbierz dz. o nr ewid. 456, obręb: 1 Mielbierz Przeszkole Publiczne Nr 1 "Żelona Dolina"		
INWESTOR:	ul. Lipowa 188, 74-300 Mielbierz		
	USŁUGI PROJEKcyjne Mielbierz os. Frosław 11, 74-300 Mielbierz		
		NAZWA RYSUNKU:	STAN PROJEKTOWANY INSTALACJE SANITARNE
		Skala:	1:50
		Data:	15.12.2020
		Nr projektu:	P-517
		Nr rys.:	S-02

